TÜRENFABRIK TURBENTHAL

Bezeichnung: Holzrahmen RDS18-21/45 Glas-Oberteil
Kategorie: Haustüren und Laubengang
Zeichnungs-Nr.: 10593 Version: 1.1

Glasleiste bündig

Verwendung:
TT-STAR/78, bis RC 2

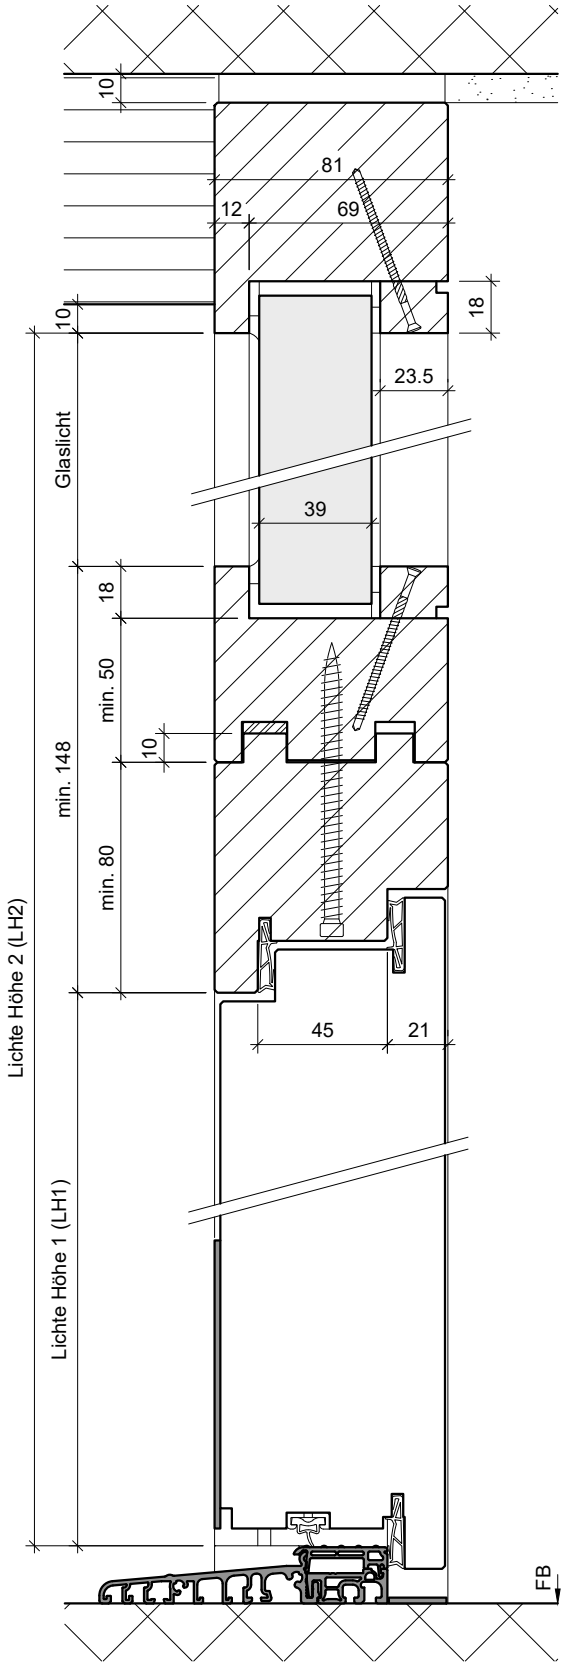

Glasleiste überfälzt

Verwendung:
TT-STAR/78, bis RC 2

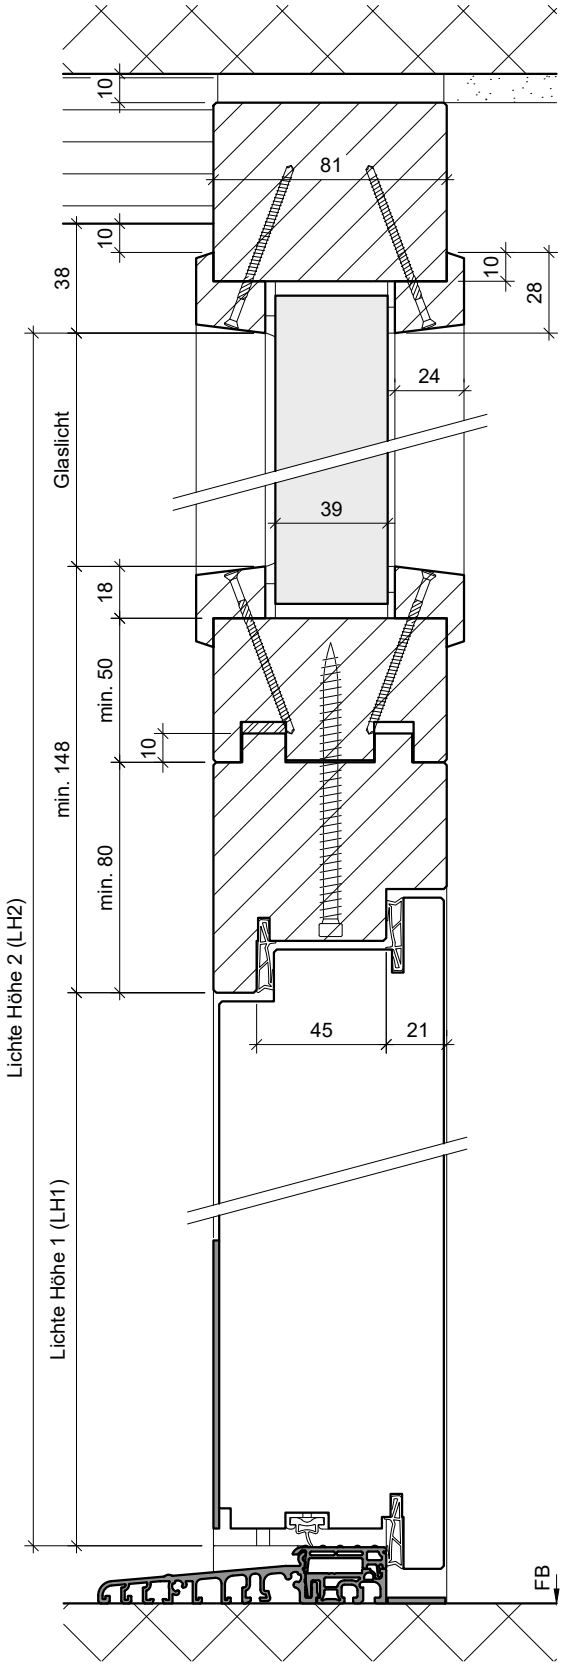

Vervielfältigung oder Weitergabe nur mit unserer schriftlichen Genehmigung.